


Podla	Název	Plocha
0	Děti 2	14,61 m <sup>2</sup>
0	Koupelna	7,85 m <sup>2</sup>
0	Kuchyně, obývací	37,63 m <sup>2</sup>
0	Ložnice	13,30 m <sup>2</sup>
0	Sp	1,40 m <sup>2</sup>
0	WC	1,15 m <sup>2</sup>
0	Předsín	6,14 m <sup>2</sup>
0	Chodba	10,18 m <sup>2</sup>
0	Děti 1	14,43 m <sup>2</sup>
Přehled:		106,69 m <sup>2</sup>

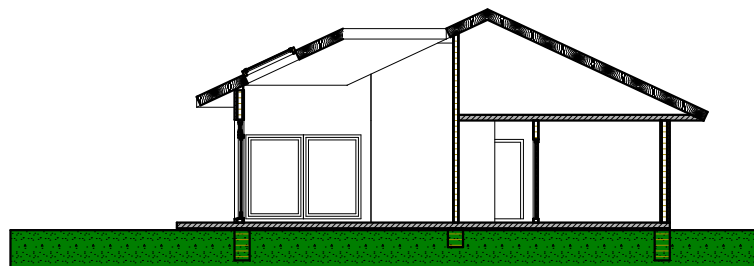

Projektant: ing. Jan Kvasnička Šumavská 275/24, 350 02 Cheb		
Investor:		
Stavební úřad		Krajský úřad:
Vzorový dům 11		Datum: 1/09
		Dokumentace
		Měřítko: 1:100
Souhrnný výkres		Číslo vjkr.