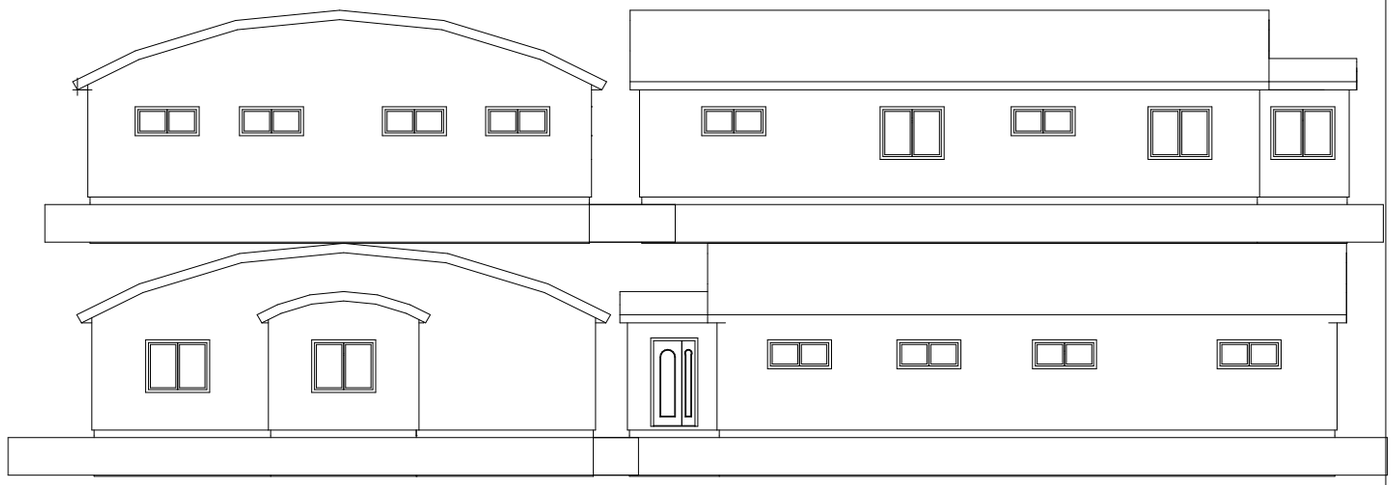

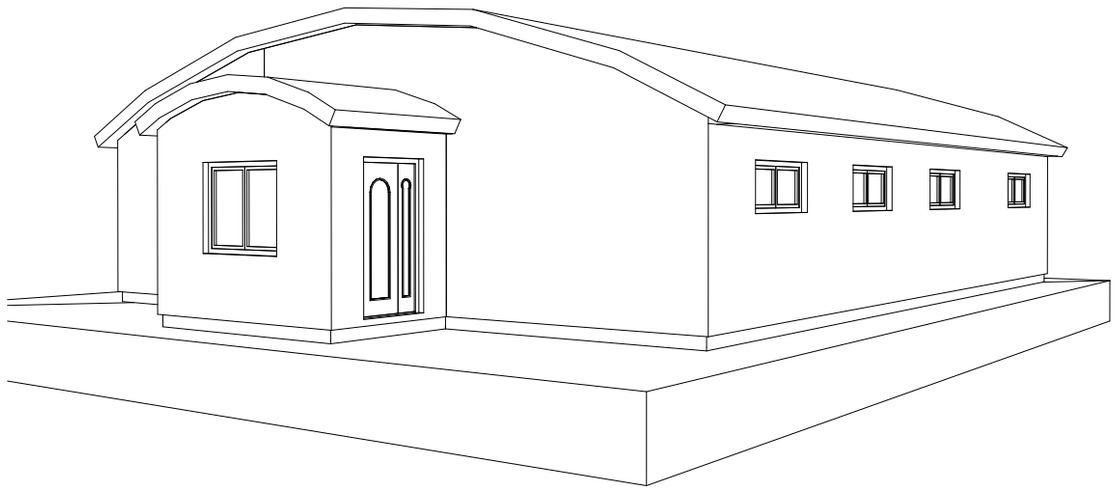

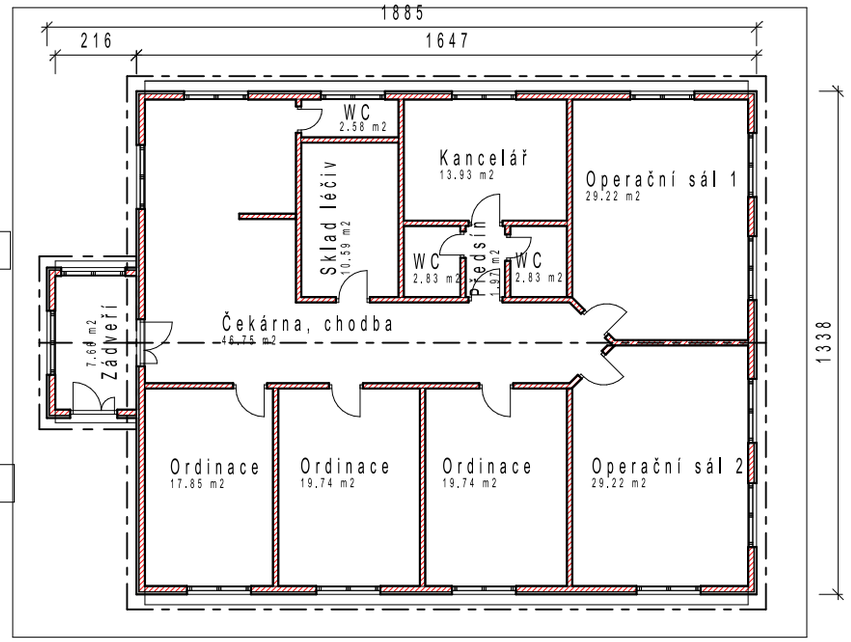


| | | |
|---|---|---|
| Projektant | ing. Jan Kvasnička<br>Šumavská 275/24, 350 02 Cheb | |
| Investor | | |
| Stavební úřad | Krajský úřad | |
| Ordinace MVDr, Selb, SRN | Datum | 1/08 |
| | Dokumentace | |
| | Měřítko | 1:100 |
| Souhrnný výkres | Číslo výkr. | |