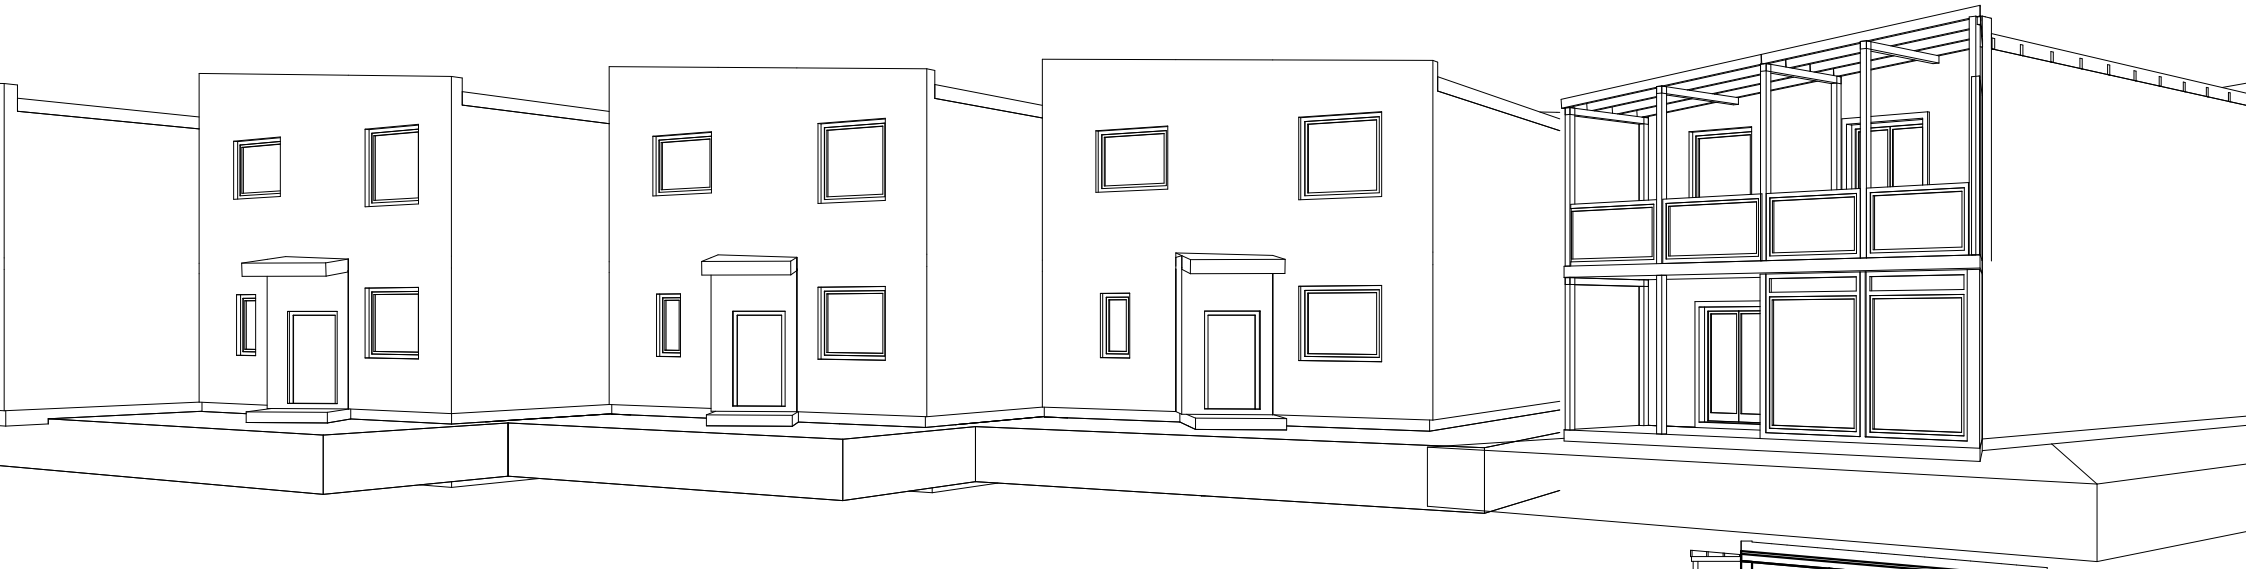

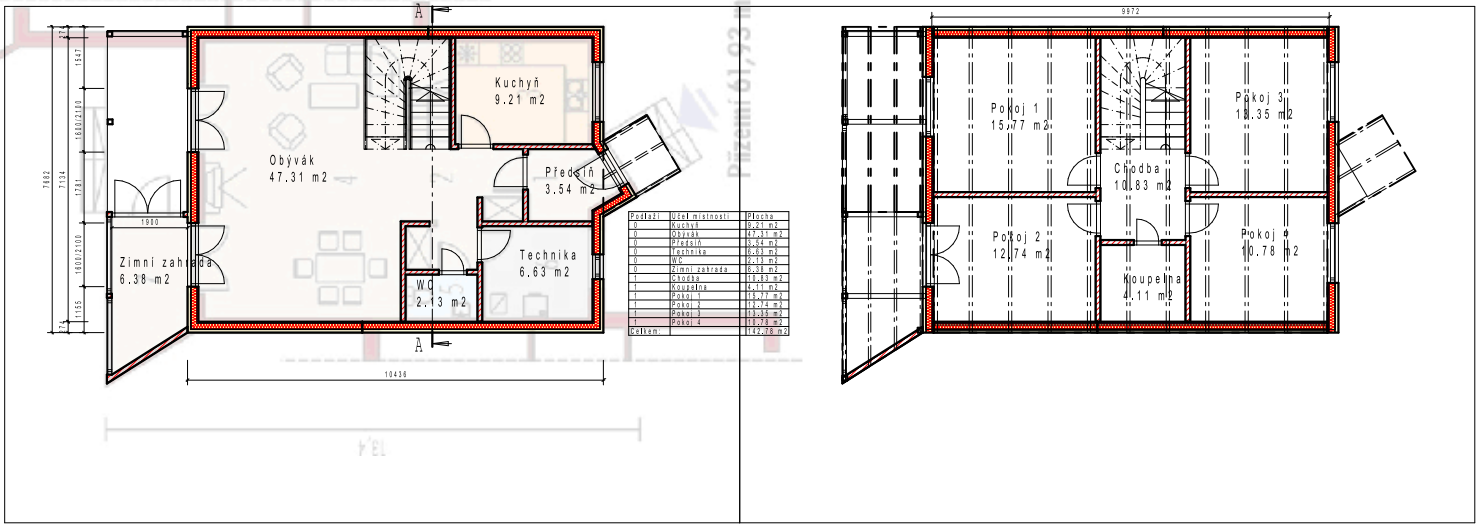

Podlaží	Účel místnosti	Plocha
0	Kuchyň	9.21 m2
0	Obývák	47.31 m2
0	Předsíň	3.54 m2
0	Technika	6.63 m2
0	WC	2.13 m2
0	Zimní zahrada	6.38 m2
1	Chodba	10.83 m2
1	Koupelna	4.11 m2
1	Pokoj 1	15.77 m2
1	Pokoj 2	12.74 m2
1	Pokoj 3	13.35 m2
1	Pokoj 4	10.78 m2
Celkem:		142.78 m2

Projektant	ing. Jan Kvasnička Šumavská 275/24, 350 02 Cheb	
Investor		
Stavební úřad	Krajský úřad	
Řadové domy - Euro-develop s.r.o.	Datum	8/09
	Dokumentace	
	Měřítko	1:100
Souhrnný výkres	Číslo výkr.	