
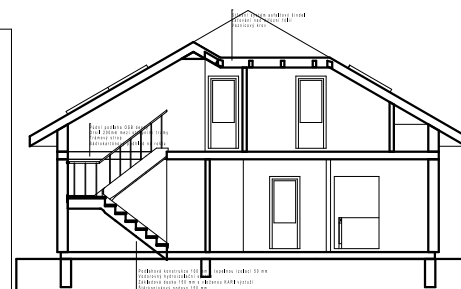


| Objekt | Učel místnosti | Plocha |
|--------|------------------------|----------------------|
| | Garáž | 22,99 m ² |
| | Kuchyně | 6,78 m ² |
| | Ložnice | 11,96 m ² |
| | Obývat. i kuch. koutem | 59,01 m ² |
| | Pokoj | 12,07 m ² |
| | Předsíň | 4,82 m ² |
| | Šatna | 6,66 m ² |
| | Šatna V | 3,30 m ² |
| | Šatna | 6,51 m ² |
| | Kuchyně | 4,83 m ² |
| | Pokoj | 20,95 m ² |
| | Pracovna | 7,51 m ² |
| | Půda | 7,95 m ² |
| | Šatna | 3,34 m ² |
| | Sál. | 18,16 m ² |

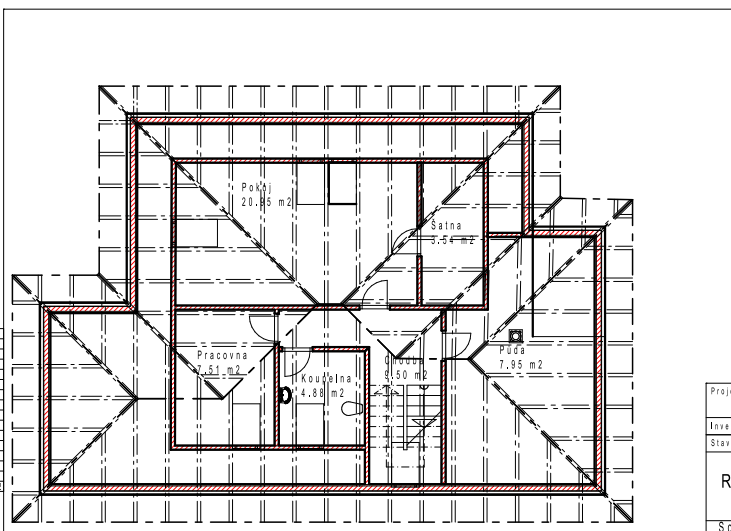

| | | | |
|------------------------------------|--|---------------|-------|
| Projektant: | ing. Jan Kvasnička Šumavská 275/24, 350 02 Cheb | | |
| Investor: | Razsková | | |
| Stavební úřad: | | Krajský úřad: | |
| Rodinný dům na p.č. 2157/13, Šenov | | Datum: | 8/09 |
| | | Dokumentace: | |
| | | Měřítko: | 1:100 |
| Souhrnný výkres | | Číslo výkr. | |